





PLAN MASSE - ÉCHELLE 1/500



VUE D'OISEAU

ENTREE RUE - FACADE NORD EST
ÉCHELLE 1/100ACCES SECONDAIRE - FACADE NORD EST
ÉCHELLE 1/100

1. CONSTRUCTION D'UNE SALLE DE SPORT - Plumerat

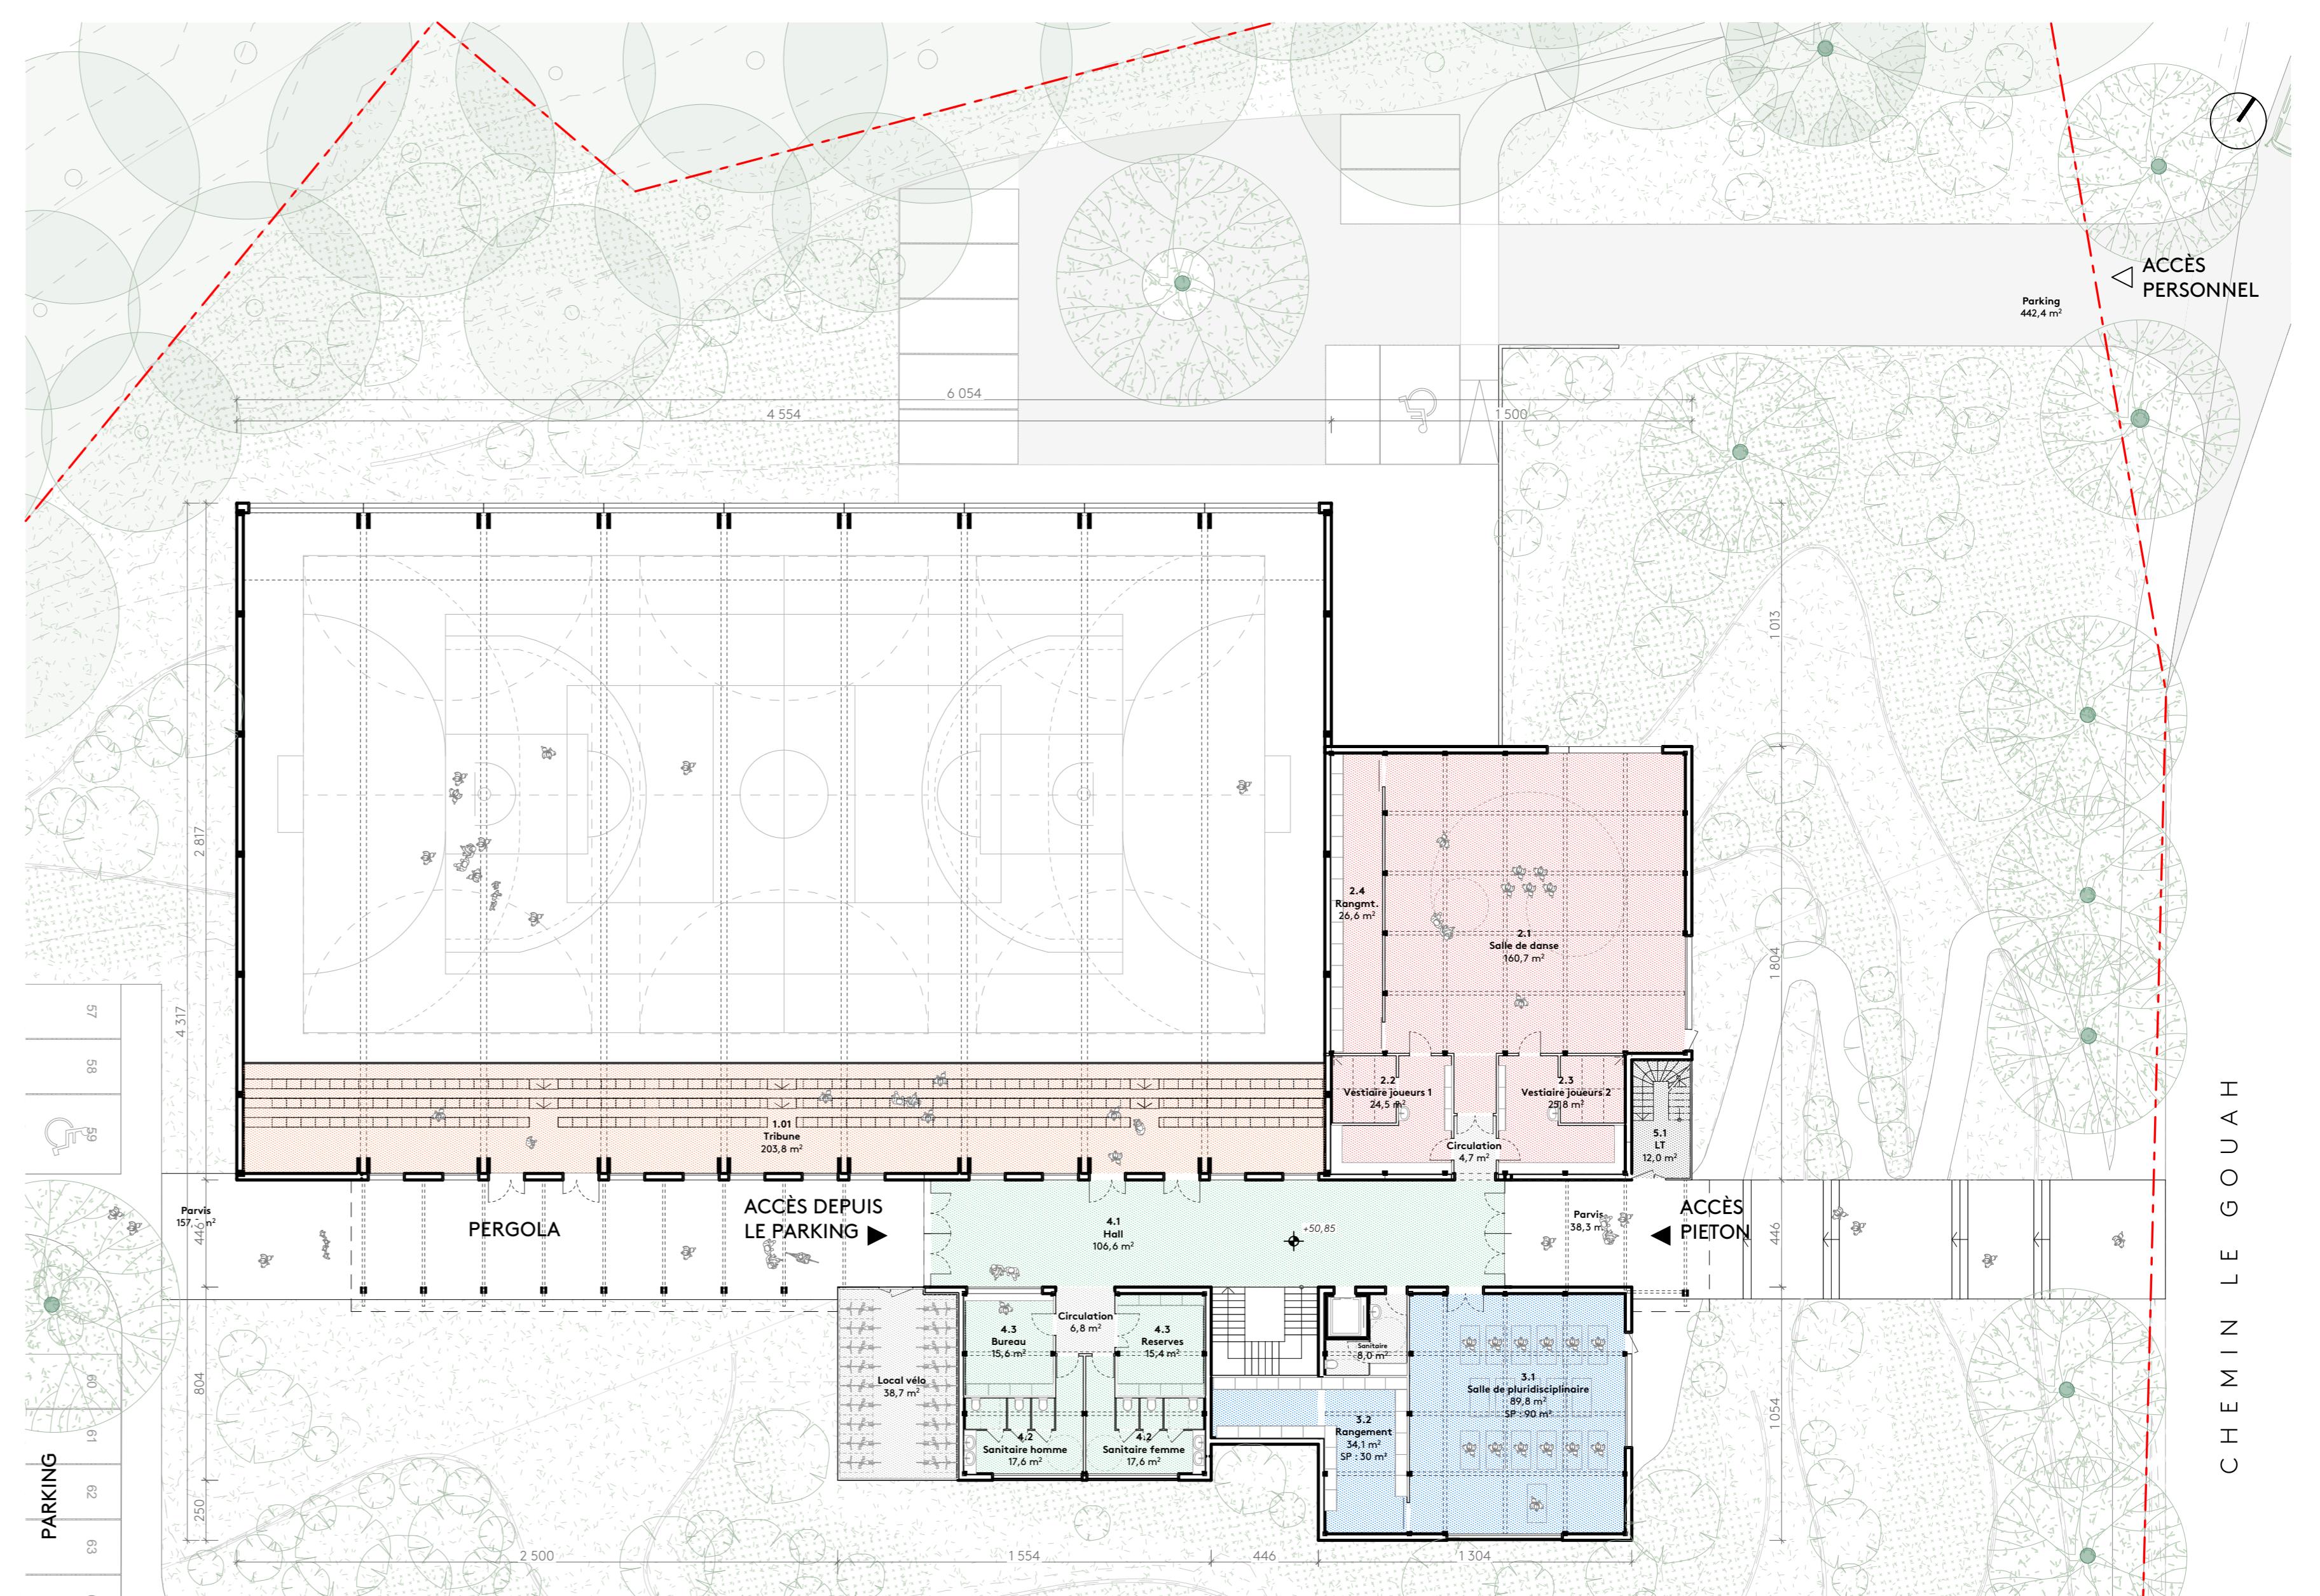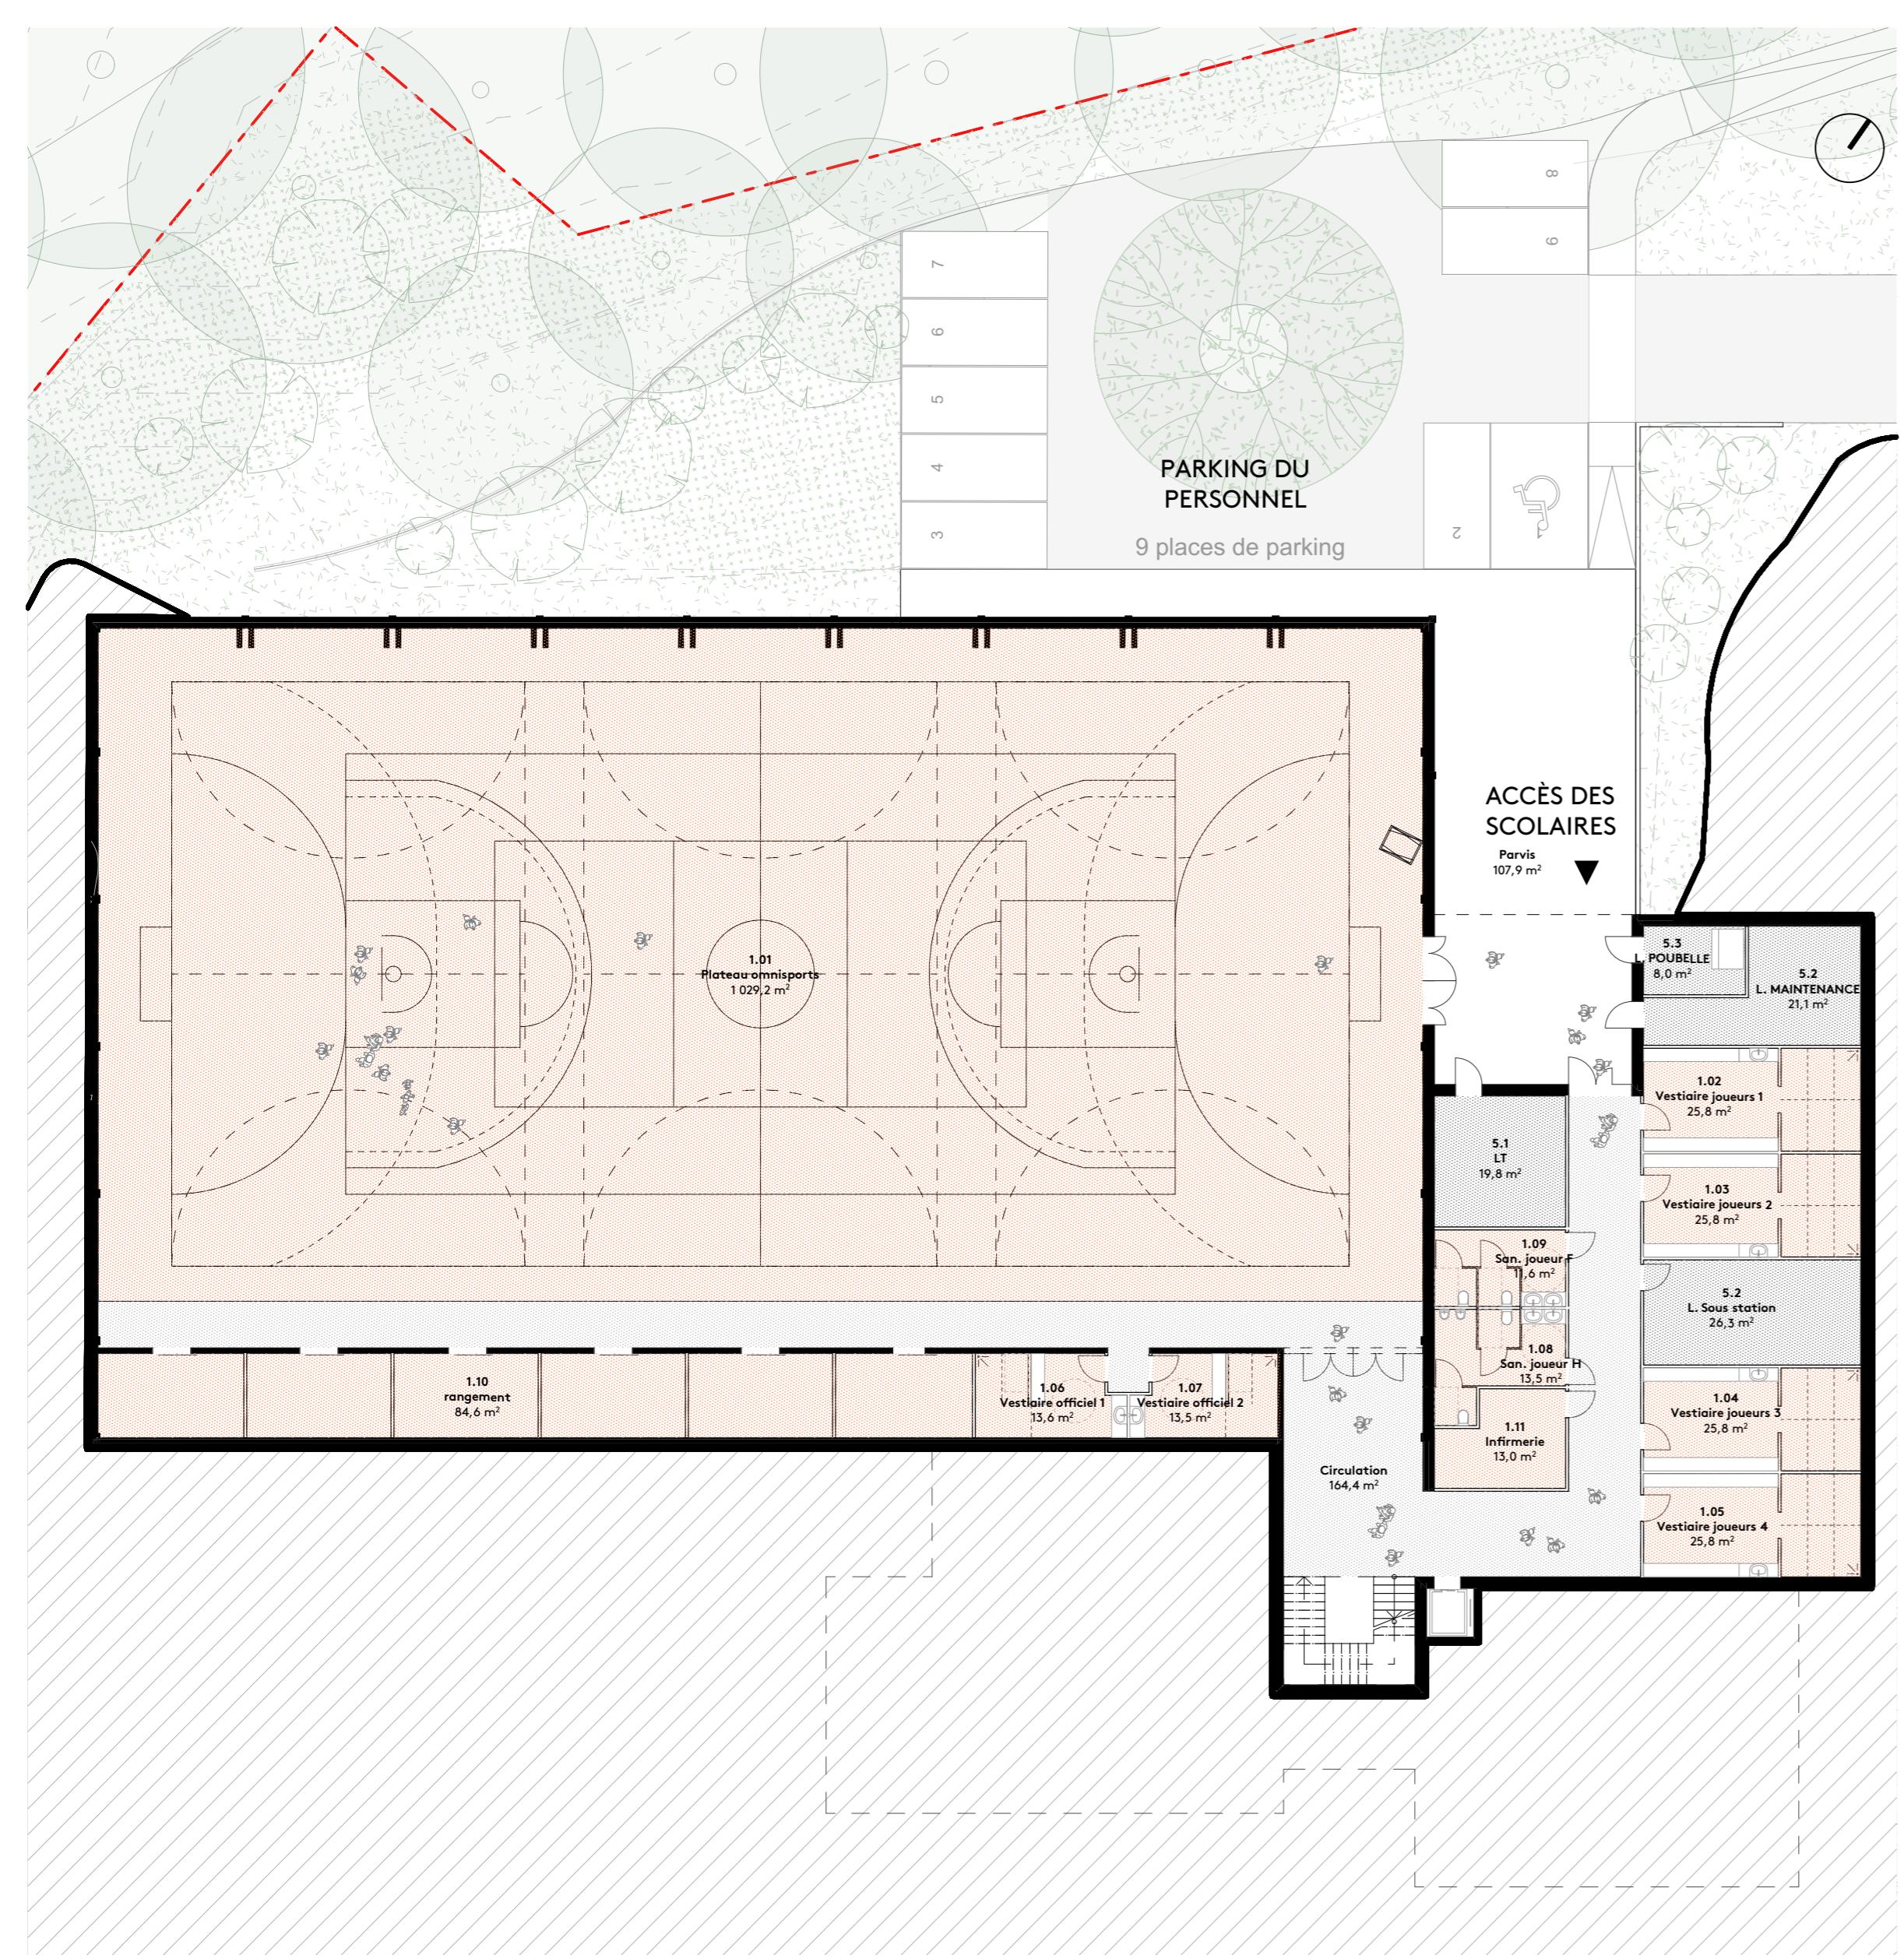

2. CONSTRUCTION D'UNE SALLE DE SPORT - Plumergat